

LOT 01

BURY 7602 – Rue d'Hoyaux

Maison 3 façades

3 chambres – superficies : 135 m² – terrain : 270 m²



DISPOSITION


Hall d'entrée	8 m ²	Buanderie	5,5 m ²
Salle de séjour	37 m ²	Terrasse	28 m ²
Cuisine	7,5 m ²	Chambre parentale	13,5 m ²
		Chambres	12 m ²

LOT 01

BURY

Maison 3 façades

3 chambres – superficies : 135 m² – terrain : 270 m²

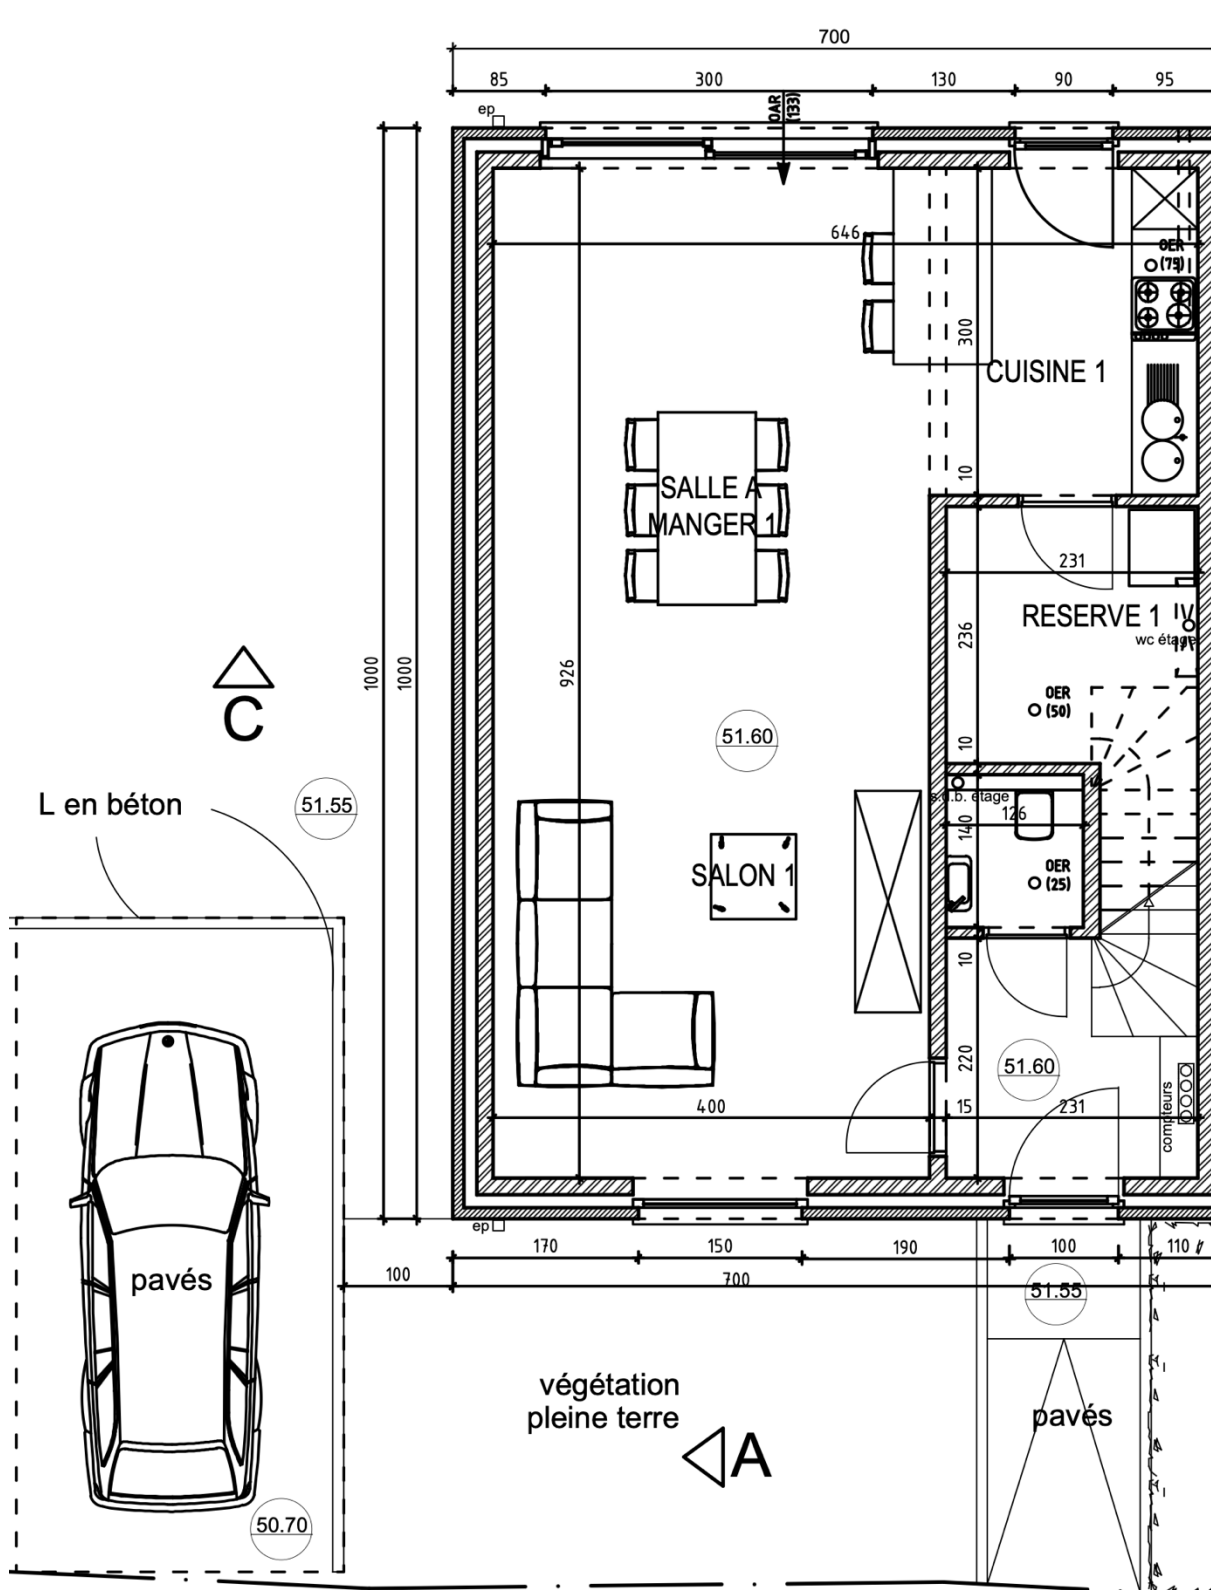

REZ-DE-CHAUSSEE


Tous les plans, dessins et images publiés dans cette brochure donnent une impression du projet. Les matériaux, aménagements, détails d'exécution peuvent être modifiés. Documents non contractuel.

LOT 01

BURY

Maison 3 façades

3 chambres – superficies : 135 m² – terrain : 270 m²

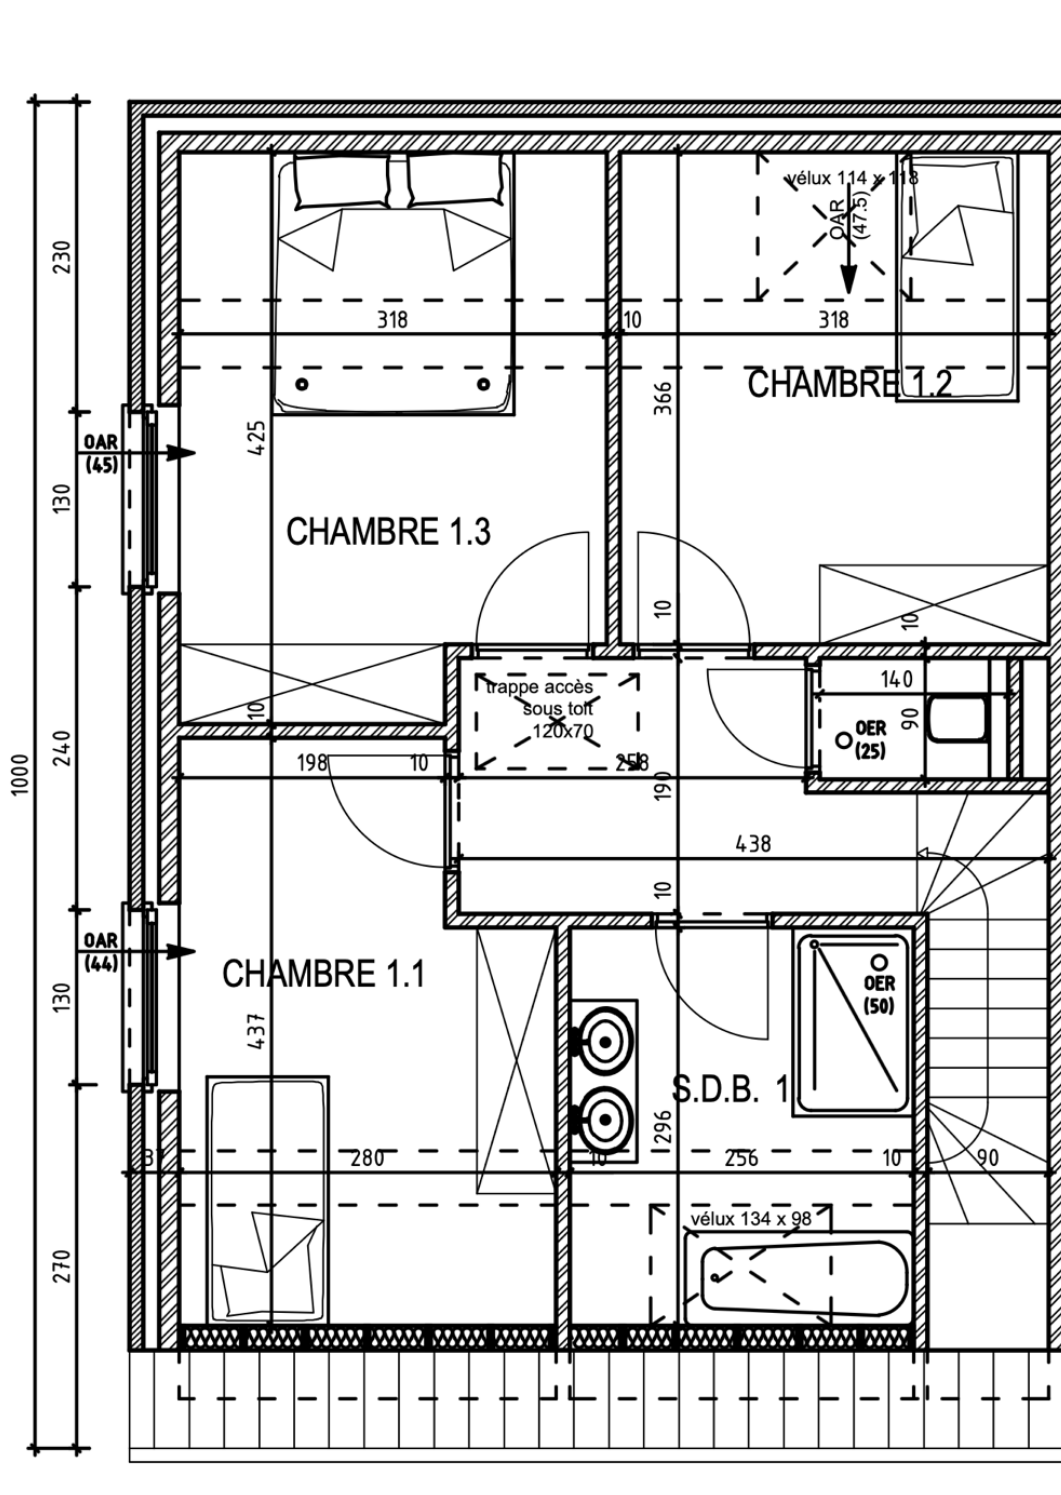

ETAGE

Tous les plans, dessins et images publiés dans cette brochure donnent une impression du projet. Les matériaux, aménagements, détails d'exécution peuvent être modifiés. Documents non contractuel.